




AQUA-VITA

spoločnosť s.r.o., 821 04 BRATISLAVA, Galvaniho 12/A

VZOROVÝ PROJEKT

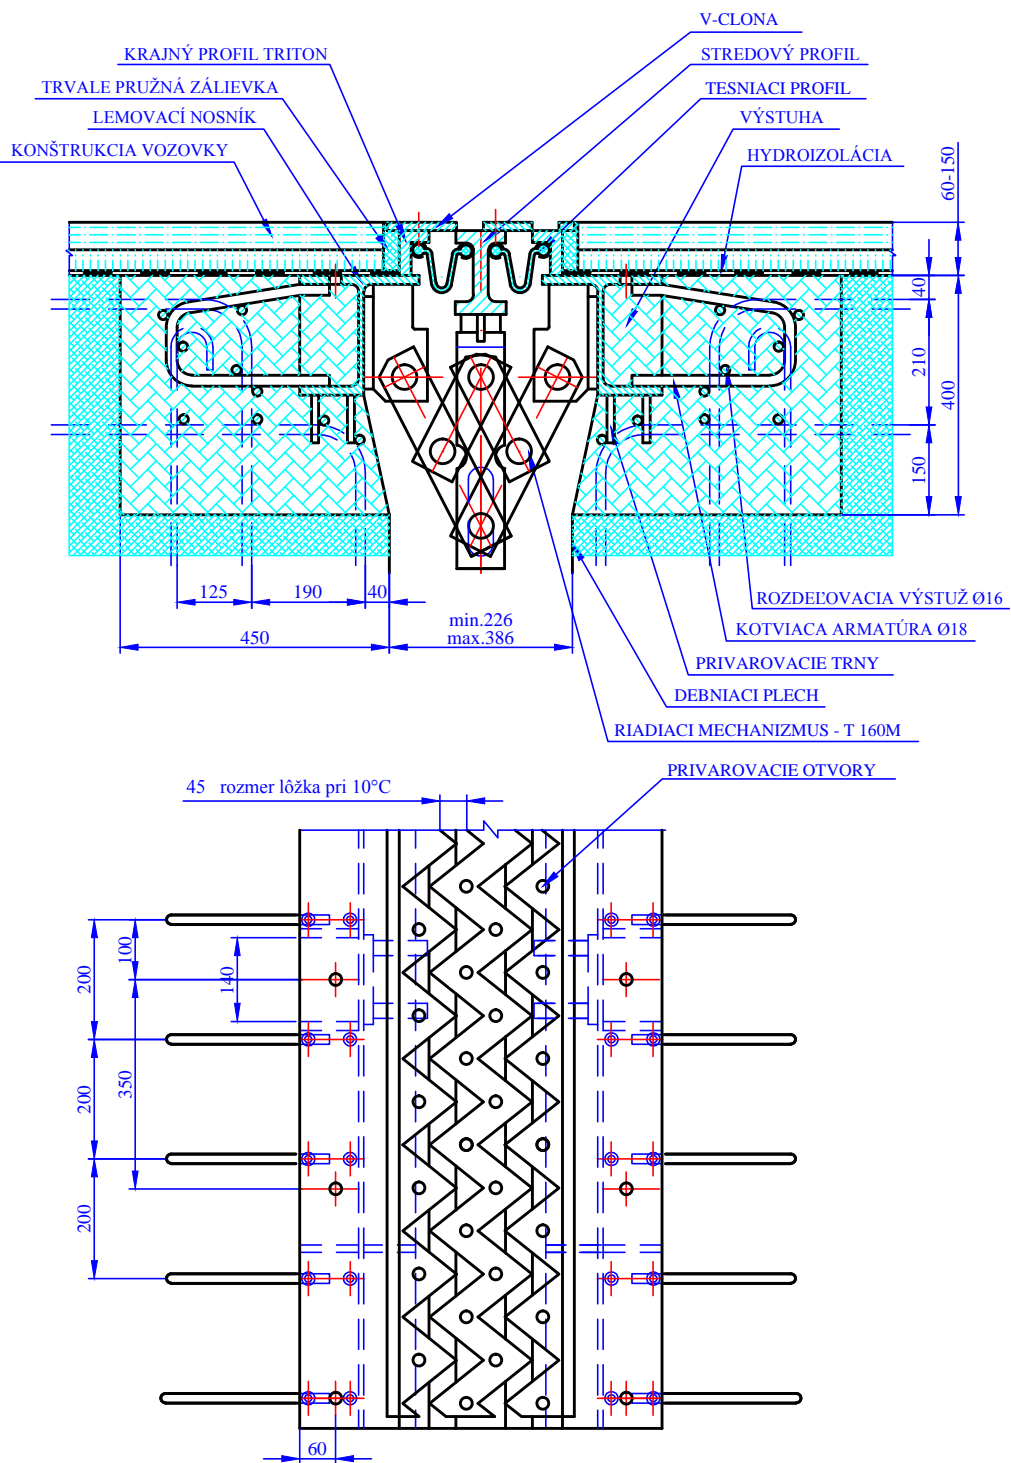

VZOROVÝ PRIEČNY REZ

TRITON - 160M-V VOZOVKOVÁ ČASŤ
PROTIHLUKOVÁ ÚPRAVA
KOTVENIE NA ARMATÚRU