AQUA-VITA spoločnosť s.r.o., 821 04 BRATISLAVA, Galvaniho 12/A | **VZOROVÝ PROJEKT**

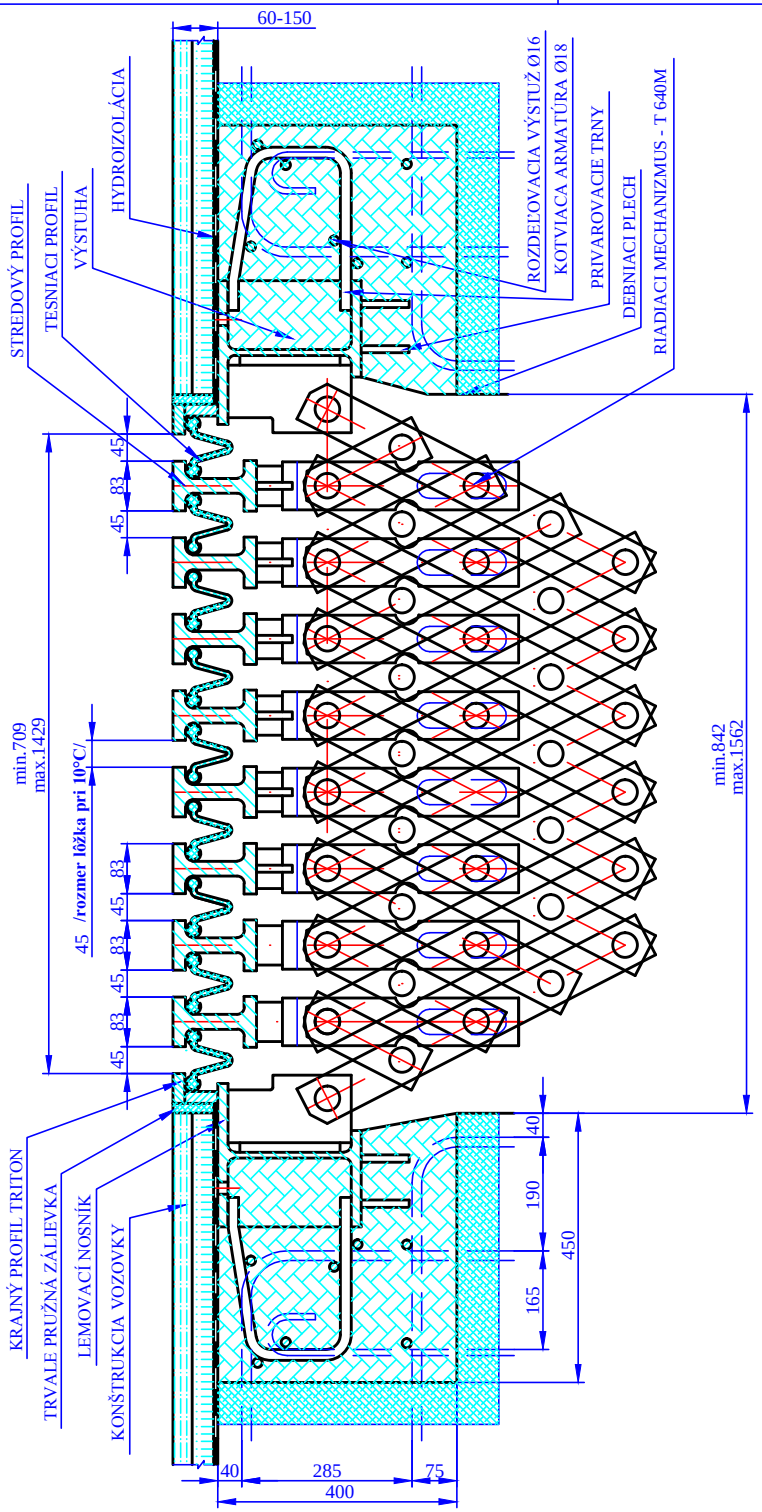

VZOROVÝ PRIEČNY REZ

TRITON - 720M VOZOVKOVÁ ČASŤ
KOTVENIE NA ARMATÚRU